STRALCIO PIANTA PIANO COPERTURA – (scala 1:100)

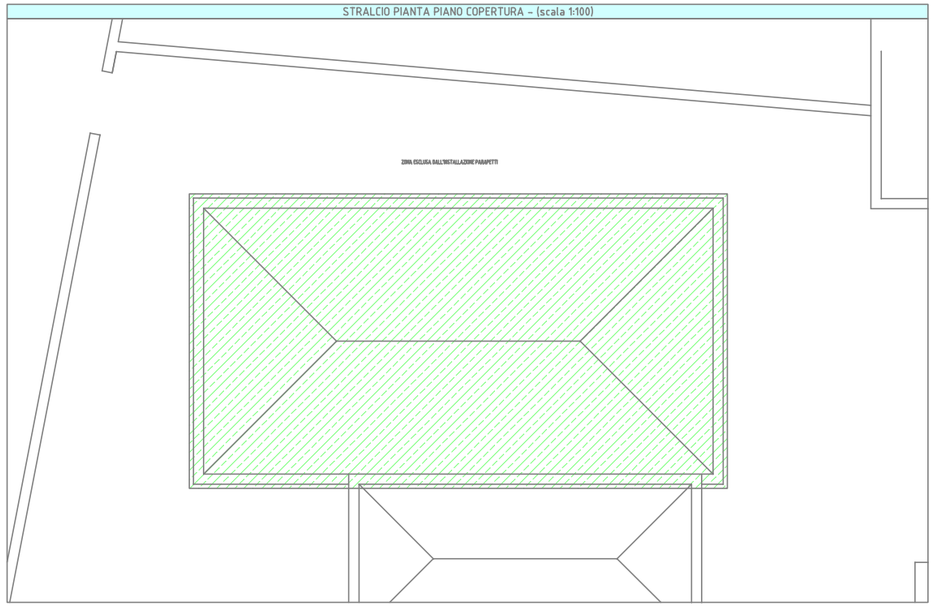

PLANIMETRIA GENERALE – (scala 1:200)

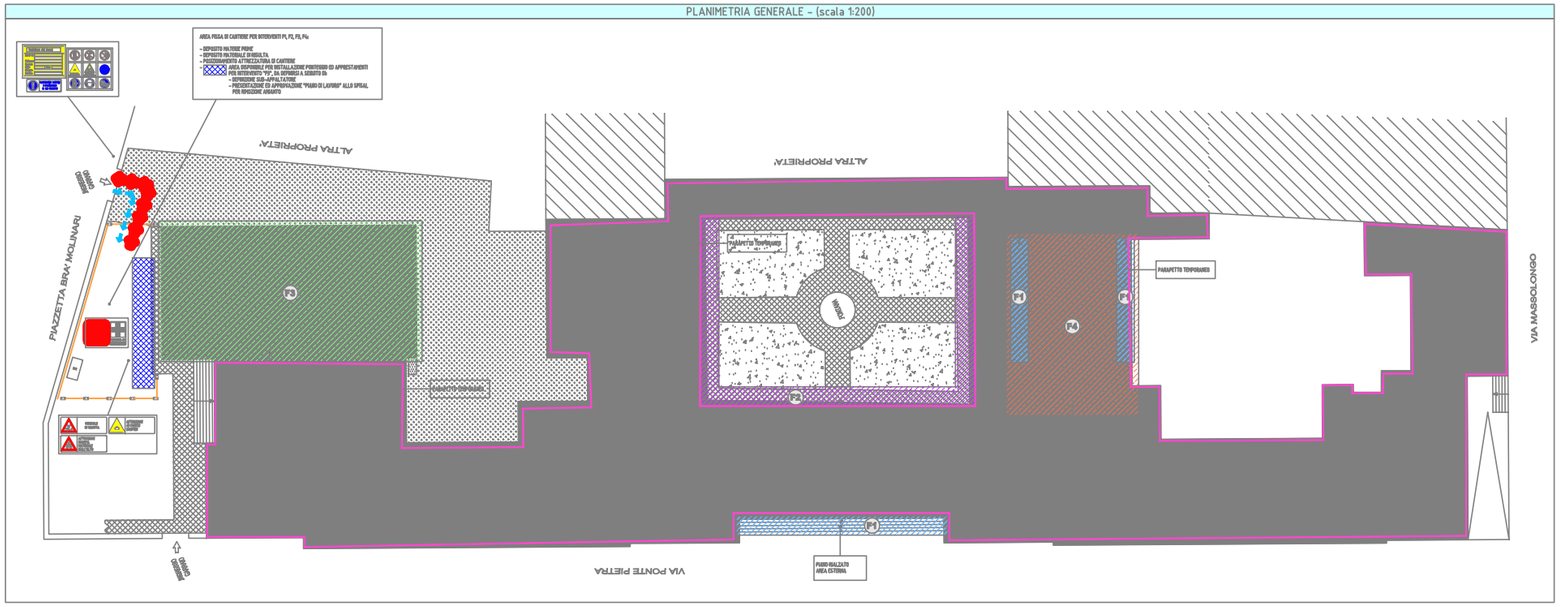
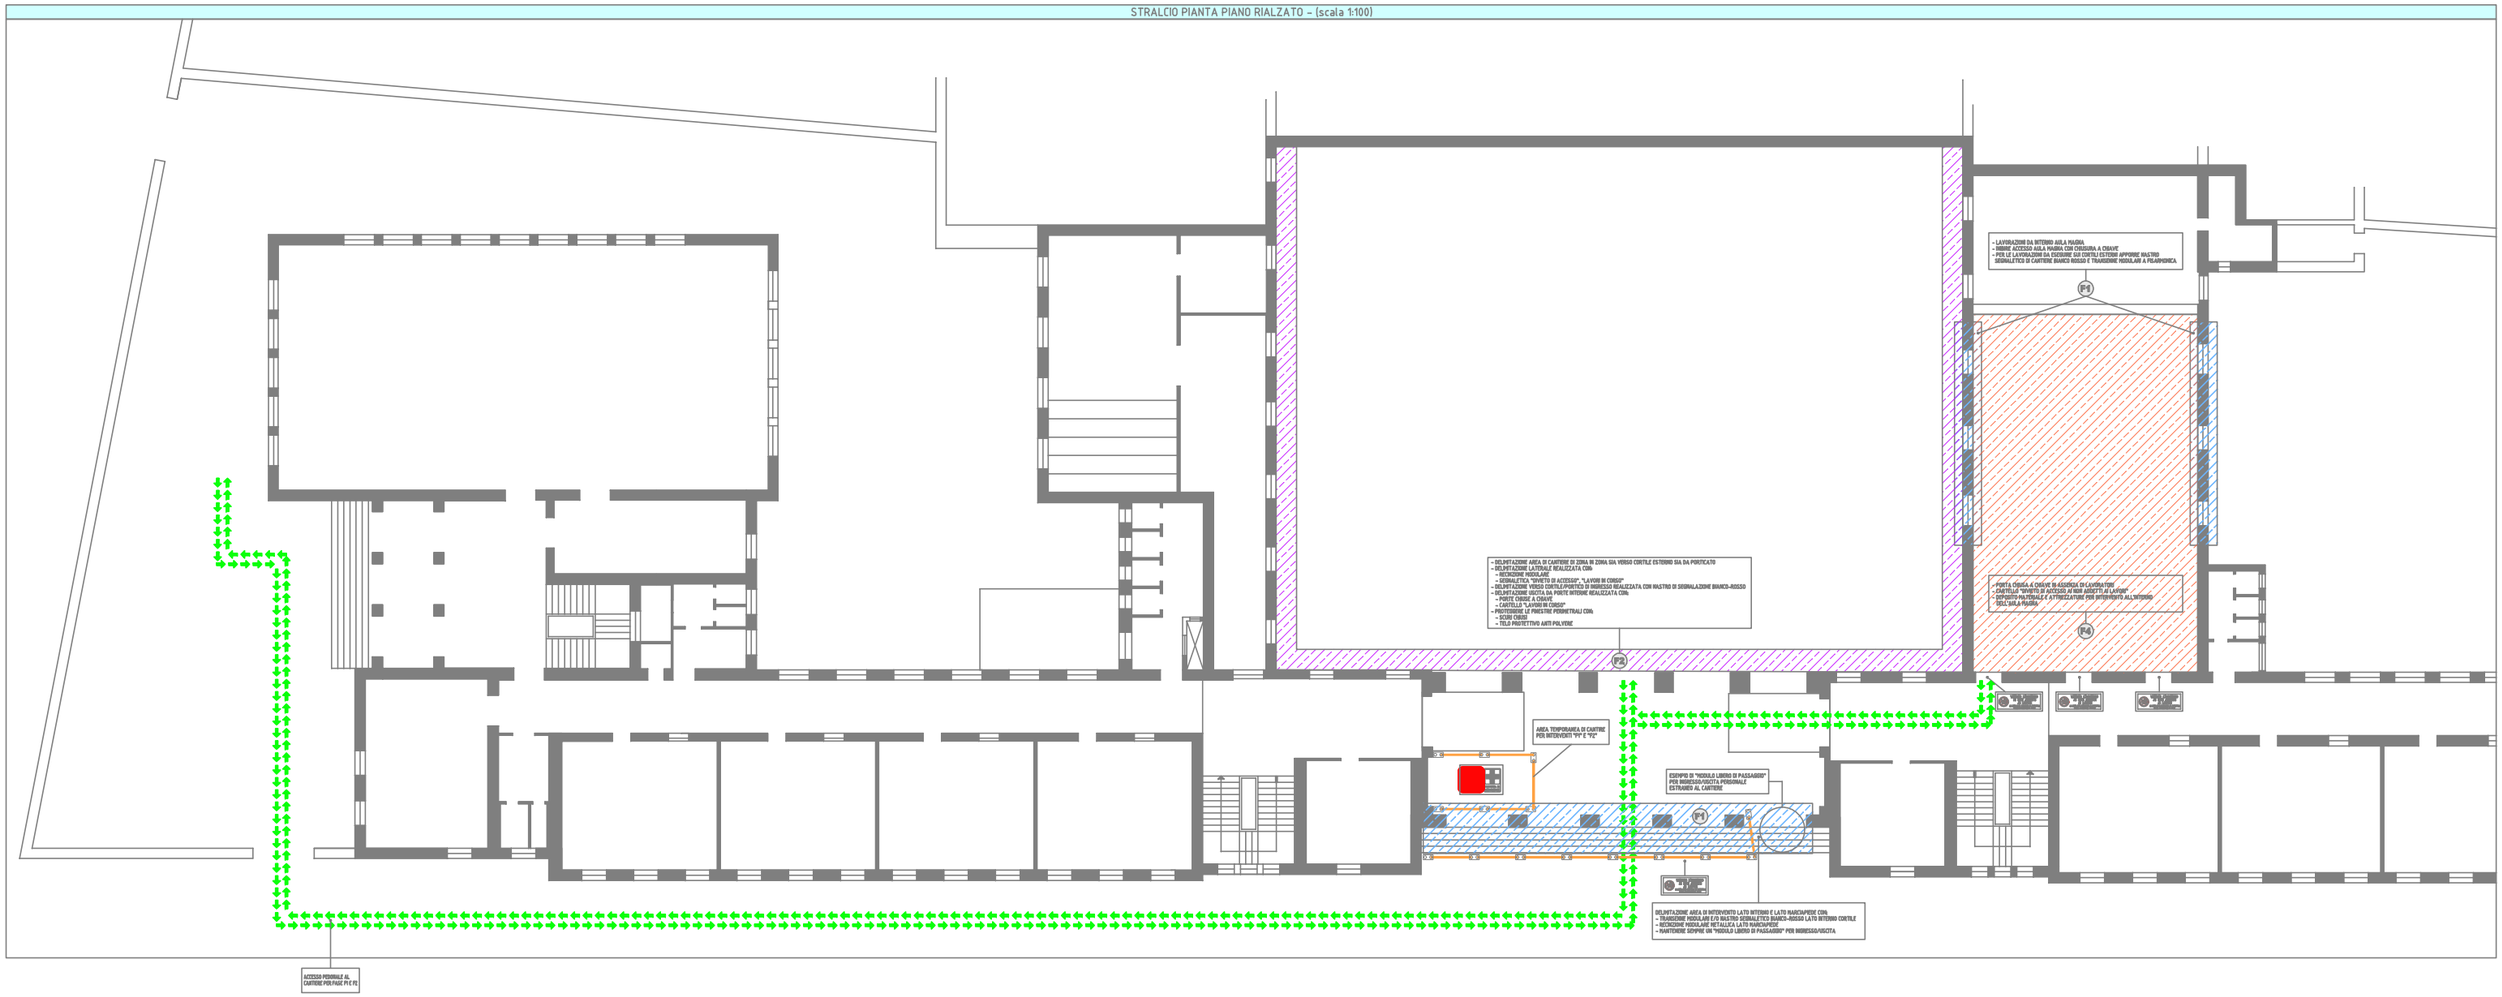
STRALCIO PIANTA PIANO RIALZATO – (scala 1:100)