SEZIONE TIPO

scala 1:100

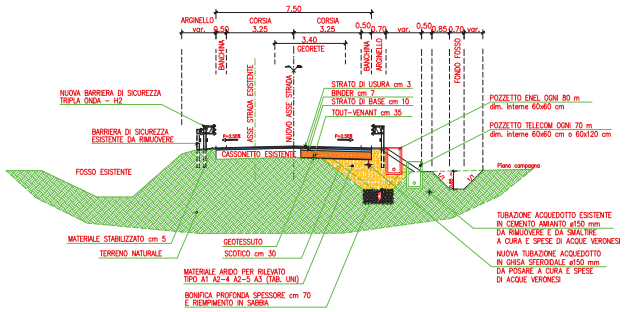

SEZIONE TIPO

scala 1:100

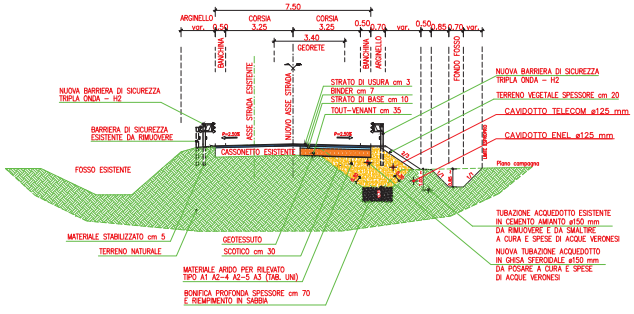

PARTICOLARE SOVRASTRUTTURA STRADALE

scala 1:20

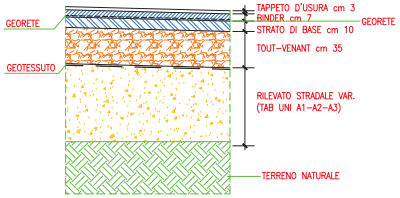

Provincia di Verona

AREA PROGRAMMAZIONE E SVILUPPO DEL TERRITORIO
SETTORE SVILUPPO DEL TERRITORIO
SERVIZIO PROGETTAZIONE

AMMODERNAMENTO CON ALLARGAMENTO E MESSA IN SICUREZZA DELLA SP 21 "DI VILLAFONTANA" DALL'INNESTO DELLA SP 45/A AL PONTE DELLA CALCINAROLA

PROGETTO ESECUTIVO

elaborato:

SEZIONI TIPO E PARTICOLARI COSTRUTTIVI

REV.	DESCRIZIONE:	DATA:	REDATTO:	APPROVATO:	NOME FILE: 08_SEZ TIPO -PARTICOLARI.dwg
			ing. A. Di Andrea	ing. Breda & ing. Muraro	
01	precisazioni su georete	Luglio 2019	ing. A. Di Andrea	ing. Breda & ing. Muraro	SCALA: 1:100/20

STUDIO BREDA PATRIZI ZANDONA'
Via Palestro n° 64/1 - PADOVA
Tel. 049 8723885 - Fax: 049 8724239
E - mail: info@studiobpz.it

ING. FABIO MURARO
Via Uruguay n° 20 - PADOVA
Tel. 049 8703498 - Fax: 049 7625916

GEOL. FRANCO SECCHIERI
Via D. Galileni n° 82 - ROVIGO
Tel. 0425 30432 - Fax: 0425 30432

ALLEGATO N° 8

DATA: Gennaio 2019

IL RESPONSABILE DEL PROCEDIMENTO
GEOM. MAURO MICHELONE
PROVINCIA DI VERONA

IL DIRIGENTE COORDINATORE DELL'AREA SVILUPPO DEL TERRITORIO
ING. CARLO POLI
PROVINCIA DI VERONA

ORDINE DEGLI INGEGNERI DELLA PROVINCIA DI PADOVA — ING. BRUNO BREDA N° 572

ORDINE DEGLI INGEGNERI DELLA PROVINCIA DI VERONA — ING. FABIO MURARO